
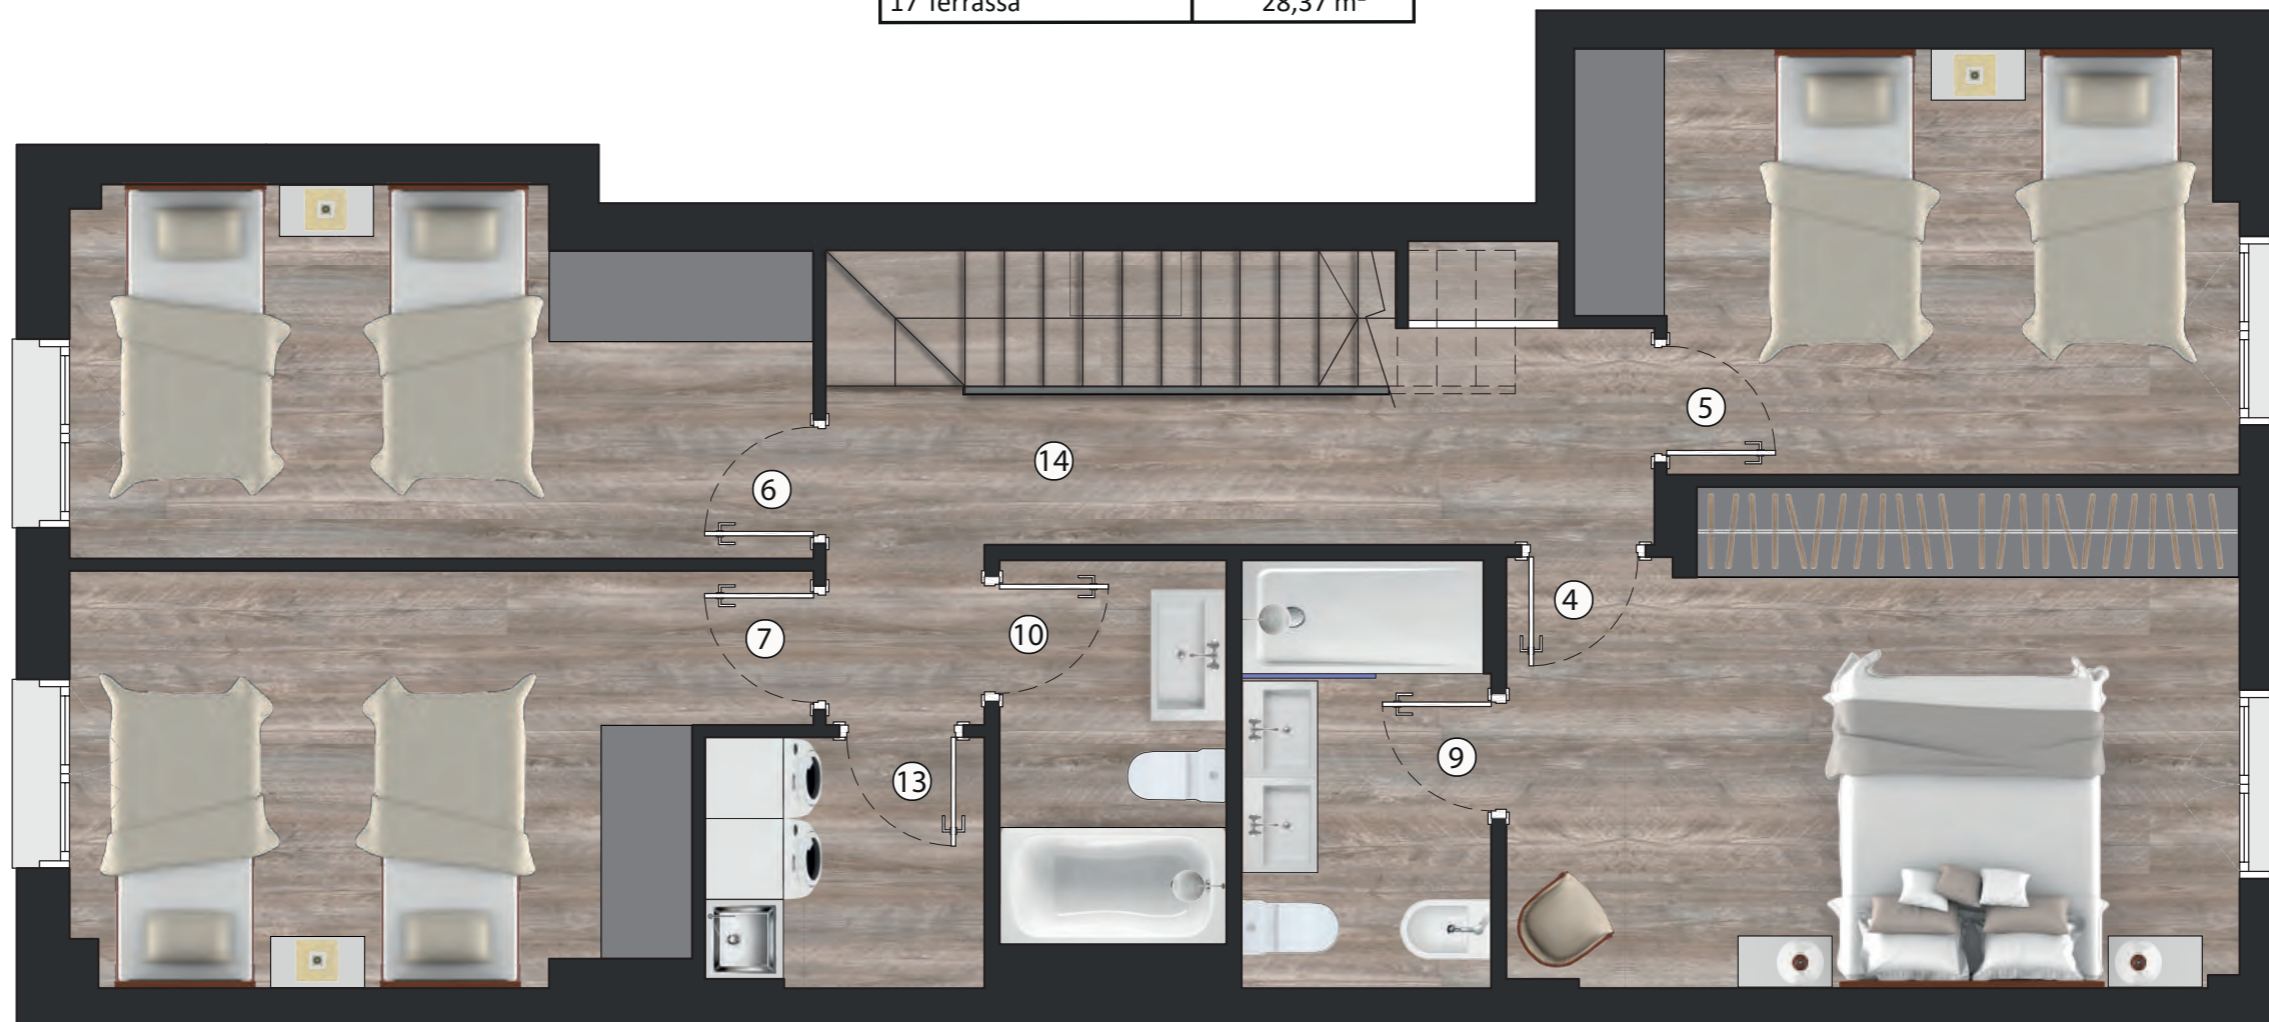



ESCALA 1 - 3 - 1	
ESTANÇA	SUP. ÚTIL (m <sup>2</sup> )
1 Rebedor	3,09 m <sup>2</sup>
2 Sala Menjador	33,73 m <sup>2</sup>
3 Cuina	14,62 m <sup>2</sup>
4 Dormitori 1	15,42 m <sup>2</sup>
5 Dormitori 2	11,59 m <sup>2</sup>
6 Dormitori 3	11,52 m <sup>2</sup>
7 Dormitori 4	11,94 m <sup>2</sup>
8 Pas / Distribuïdor	1,75 m <sup>2</sup>
9 Bany 1	4,63 m <sup>2</sup>
10 Bany 2	3,81 m <sup>2</sup>
11 Bany 3	3,73 m <sup>2</sup>
12 Aerotermita	1,87 m <sup>2</sup>
13 Safareig	3,04 m <sup>2</sup>
14 Distribuïdor 1	11,48 m <sup>2</sup>
15 Distribuïdor 2	2,56 m <sup>2</sup>
<b>ÚTIL INTERIOR</b>	<b>134,78 m<sup>2</sup></b>
<b>CONSTRUÏDA INTERIOR</b>	<b>158,71 m<sup>2</sup></b>
16 Terrassa	17,31 m <sup>2</sup>
17 Terrassa	28,37 m <sup>2</sup>

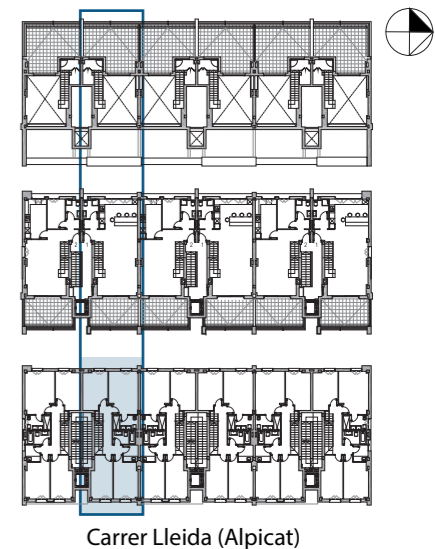

Es.: 1/50

La informació gràfica que conté aquest document ha estat elaborada a partir del projecte bàsic de l'edifici. Aquest document, tant la seva part gràfica com les seves dades referides a superfícies, té caràcter merament orientatiu, sense perjudici de la informació més exacta continguda en la documentació tècnica de l'edifici. Tot el mobiliari que es mostra en el plànol, inclosa la cuina i els banys, s'han inclòs a efectes merament orientatius i decoratius.

ESCALA 1 - 3 - 1	
ESTANÇA	SUP. ÚTIL (m <sup>2</sup> )
1 Rebedor	3,09 m <sup>2</sup>
2 Sala Menjador	33,73 m <sup>2</sup>
3 Cuina	14,62 m <sup>2</sup>
4 Dormitori 1	15,42 m <sup>2</sup>
5 Dormitori 2	11,59 m <sup>2</sup>
6 Dormitori 3	11,52 m <sup>2</sup>
7 Dormitori 4	11,94 m <sup>2</sup>
8 Pas / Distribuïdor	1,75 m <sup>2</sup>
9 Bany 1	4,63 m <sup>2</sup>
10 Bany 2	3,81 m <sup>2</sup>
11 Bany 3	3,73 m <sup>2</sup>
12 Aerotermia	1,87 m <sup>2</sup>
13 Safareig	3,04 m <sup>2</sup>
14 Distribuïdor 1	11,48 m <sup>2</sup>
15 Distribuïdor 2	2,56 m <sup>2</sup>
<b>ÚTIL INTERIOR</b>	<b>134,78 m<sup>2</sup></b>
<b>CONSTRUÏDA INTERIOR</b>	<b>158,71 m<sup>2</sup></b>
16 Terrassa	17,31 m <sup>2</sup>
17 Terrassa	28,37 m <sup>2</sup>

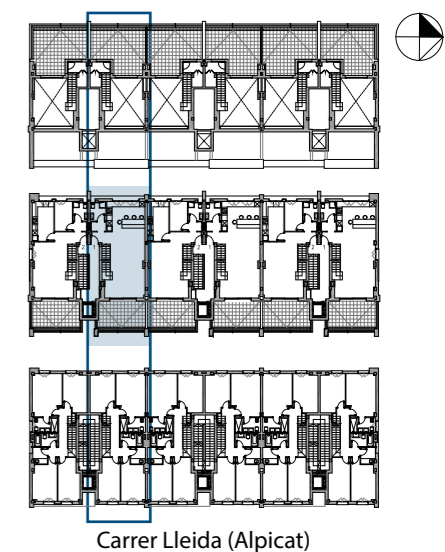


Carrer Lleida (Alpicat)



Es.: 1/50

La informació gràfica que conté aquest document ha estat elaborada a partir del projecte bàsic de l'edifici. Aquest document, tant la seva part gràfica com les seves dades referides a superfícies, té caràcter merament orientatiu, sense perjudici de la informació més exacta continguda en la documentació tècnica de l'edifici. Tot el mobiliari que es mostra en el plànol, inclosa la cuina i els banys, s'han inclòs a efectes merament orientatius i decoratius.

ESCALA 1 - 3 - 1	
ESTANÇA	SUP. ÚTIL (m <sup>2</sup> )
1 Rebedor	3,09 m <sup>2</sup>
2 Sala Menjador	33,73 m <sup>2</sup>
3 Cuina	14,62 m <sup>2</sup>
4 Dormitori 1	15,42 m <sup>2</sup>
5 Dormitori 2	11,59 m <sup>2</sup>
6 Dormitori 3	11,52 m <sup>2</sup>
7 Dormitori 4	11,94 m <sup>2</sup>
8 Pas / Distribuïdor	1,75 m <sup>2</sup>
9 Bany 1	4,63 m <sup>2</sup>
10 Bany 2	3,81 m <sup>2</sup>
11 Bany 3	3,73 m <sup>2</sup>
12 Aerotermia	1,87 m <sup>2</sup>
13 Safareig	3,04 m <sup>2</sup>
14 Distribuïdor 1	11,48 m <sup>2</sup>
15 Distribuïdor 2	2,56 m <sup>2</sup>
<b>ÚTIL INTERIOR</b>	<b>134,78 m<sup>2</sup></b>
<b>CONSTRUÏDA INTERIOR</b>	<b>158,71 m<sup>2</sup></b>
16 Terrassa	17,31 m <sup>2</sup>
17 Terrassa	28,37 m <sup>2</sup>

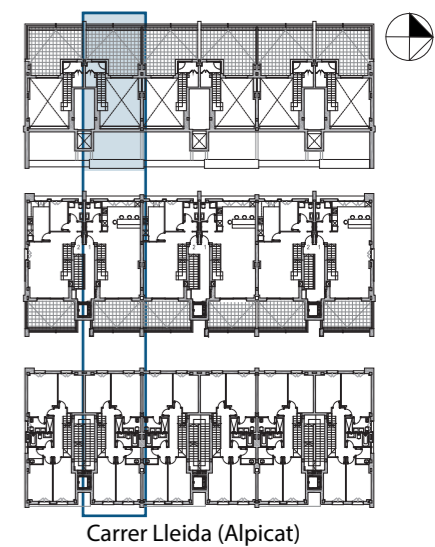

Carrer Lleida (Alpicat)

