



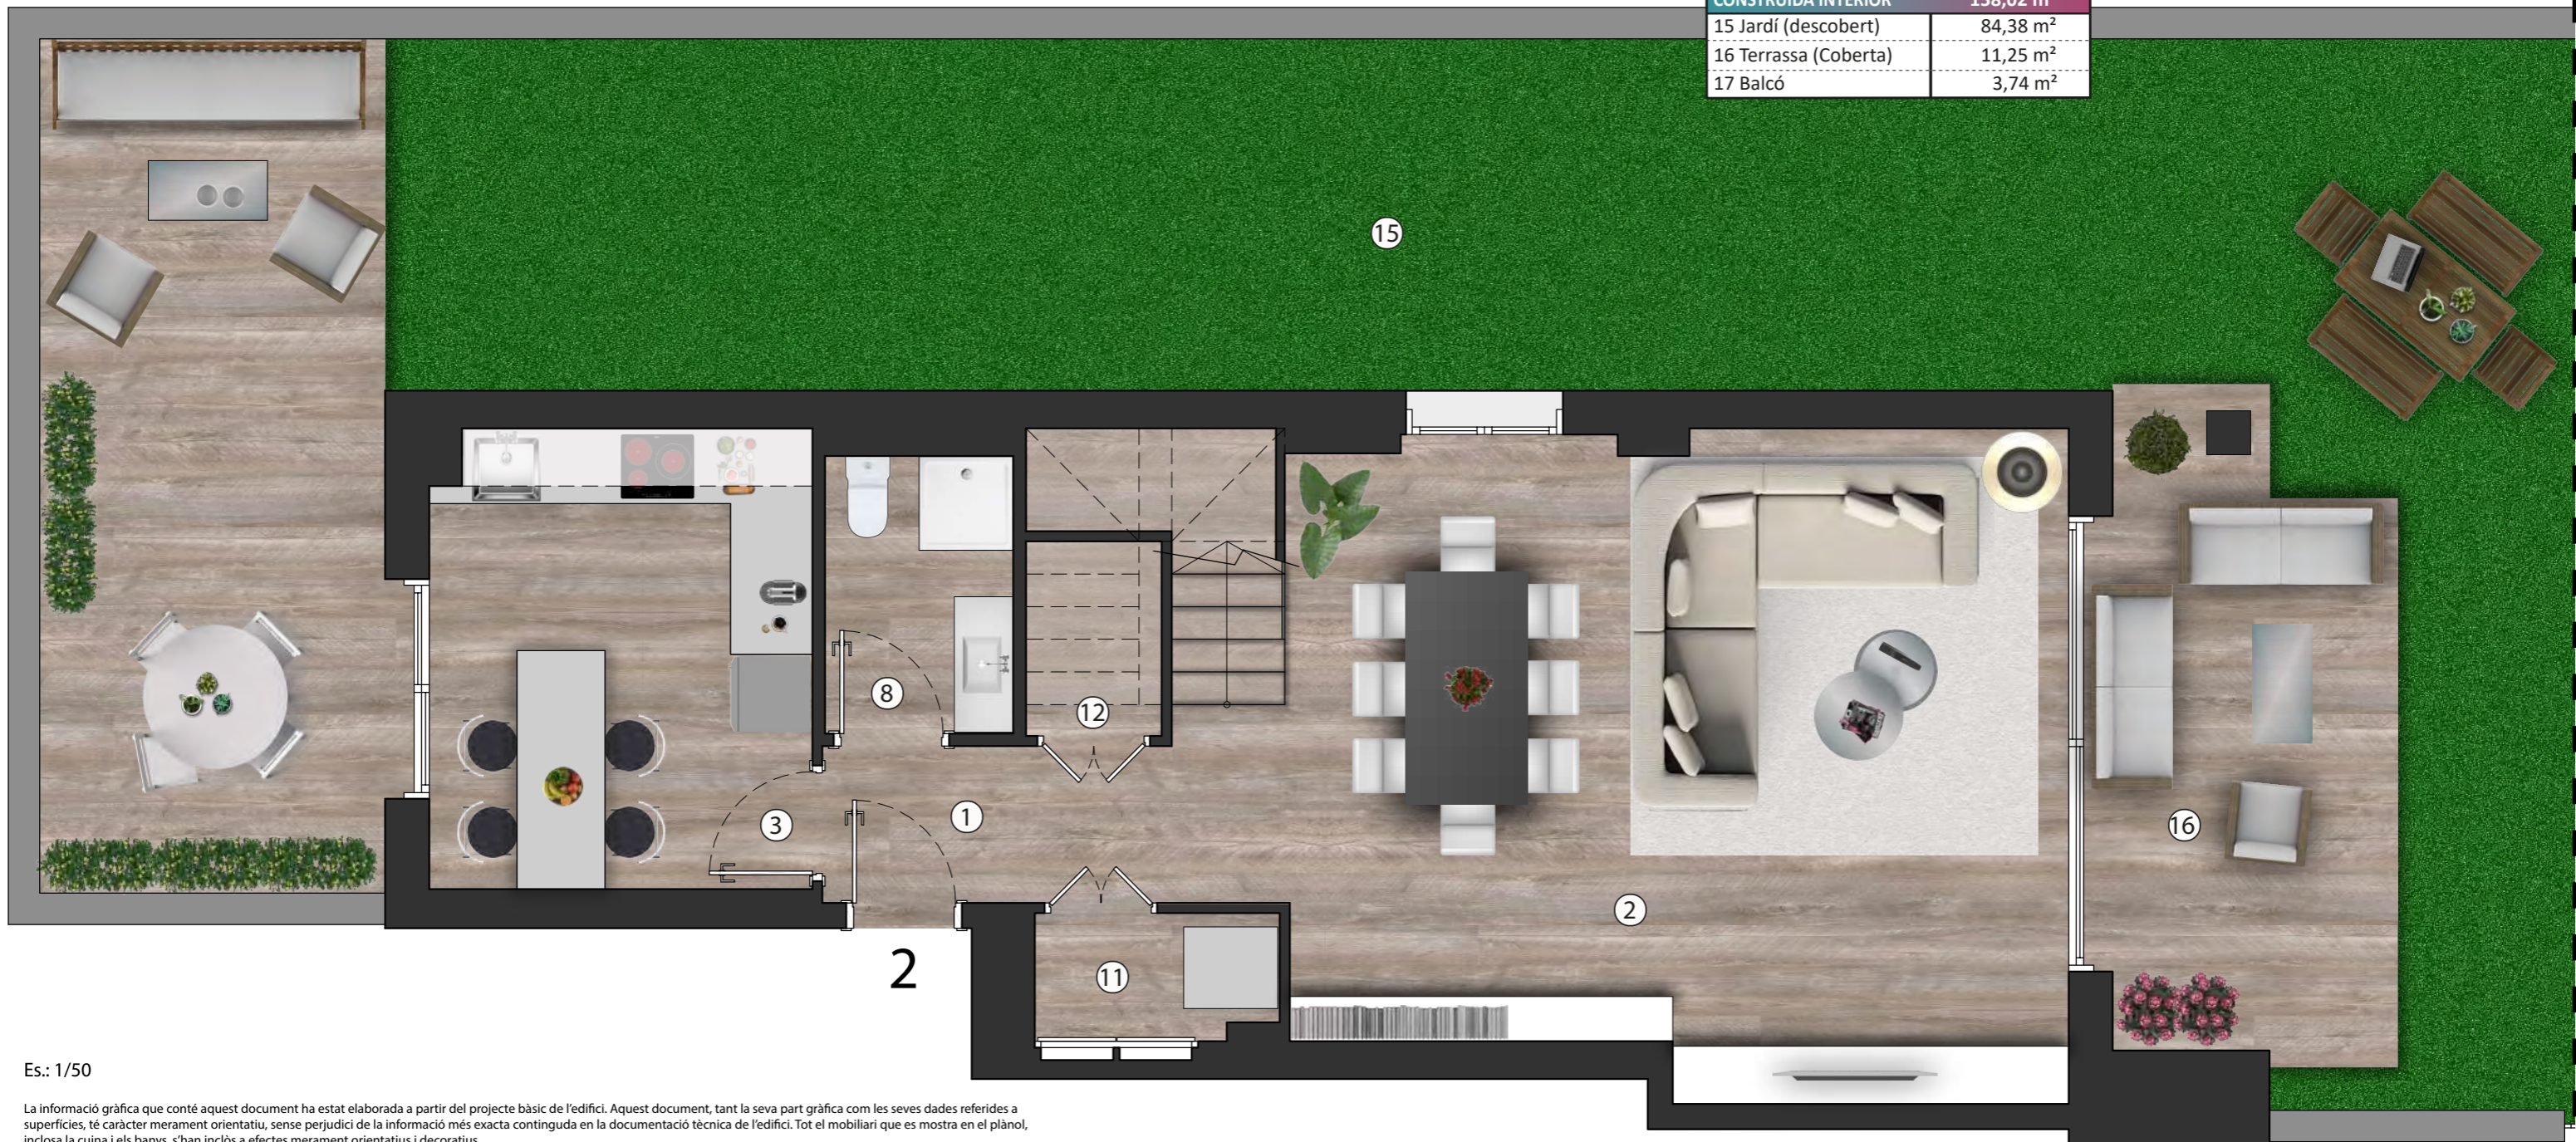


ESCALA 1 - B - 2	
ESTANÇA	SUP. ÚTIL (m ²)
1 Rebedor	7,62 m ²
2 Sala Menjador	31,52 m ²
3 Cuina	11,07 m ²
4 Dormitori 1	14,34 m ²
5 Dormitori 2	13,71 m ²
6 Dormitori 3	11,18 m ²
7 Dormitori 4	11,36 m ²
8 Bany 1	4,78 m ²
9 Bany 2	4,05 m ²
10 Bany 3	3,32 m ²
11 Aerotermita	1,93 m ²
12 Closed	1,67 m ²
13 Safareig	2,72 m ²
14 Distribuïdor 1	7,19 m ²
ÚTIL INTERIOR	126,46 m²
CONSTRUÏDA INTERIOR	158,02 m²
15 Jardí (descobert)	84,38 m ²
16 Terrassa (Coberta)	11,25 m ²
17 Balcó	3,74 m ²

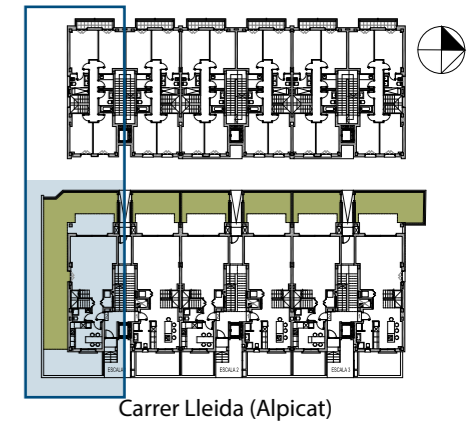

Es.: 1/50

La informació gràfica que conté aquest document ha estat elaborada a partir del projecte bàsic de l'edifici. Aquest document, tant la seva part gràfica com les seves dades referides a superfícies, té caràcter merament orientatiu, sense perjudici de la informació més exacta continguda en la documentació tècnica de l'edifici. Tot el mobiliari que es mostra en el plànol, inclosa la cuina i els banys, s'han inclòs a efectes merament orientatius i decoratius.

ESCALA 1 - B - 2	
ESTANÇA	SUP. ÚTIL (m ²)
1 Rebedor	7,62 m ²
2 Sala Menjador	31,52 m ²
3 Cuina	11,07 m ²
4 Dormitori 1	14,34 m ²
5 Dormitori 2	13,71 m ²
6 Dormitori 3	11,18 m ²
7 Dormitori 4	11,36 m ²
8 Bany 1	4,78 m ²
9 Bany 2	4,05 m ²
10 Bany 3	3,32 m ²
11 Aerotermia	1,93 m ²
12 Closed	1,67 m ²
13 Safareig	2,72 m ²
14 Distribuïdor 1	7,19 m ²
ÚTIL INTERIOR	126,46 m²
CONSTRUÏDA INTERIOR	158,02 m²
15 Jardí (descobert)	84,38 m ²
16 Terrassa (Coberta)	11,25 m ²
17 Balcó	3,74 m ²

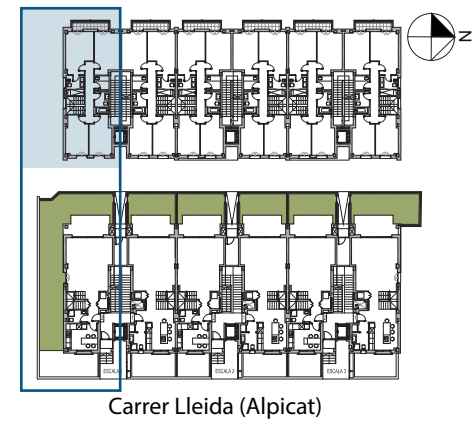

Es.: 1/50

La informació gràfica que conté aquest document ha estat elaborada a partir del projecte bàsic de l'edifici. Aquest document, tant la seva part gràfica com les seves dades referides a superfícies, té caràcter merament orientatiu, sense perjudici de la informació més exacta continguda en la documentació tècnica de l'edifici. Tot el mobiliari que es mostra en el plànol, inclosa la cuina i els banys, s'han inclòs a efectes merament orientatius i decoratius.