



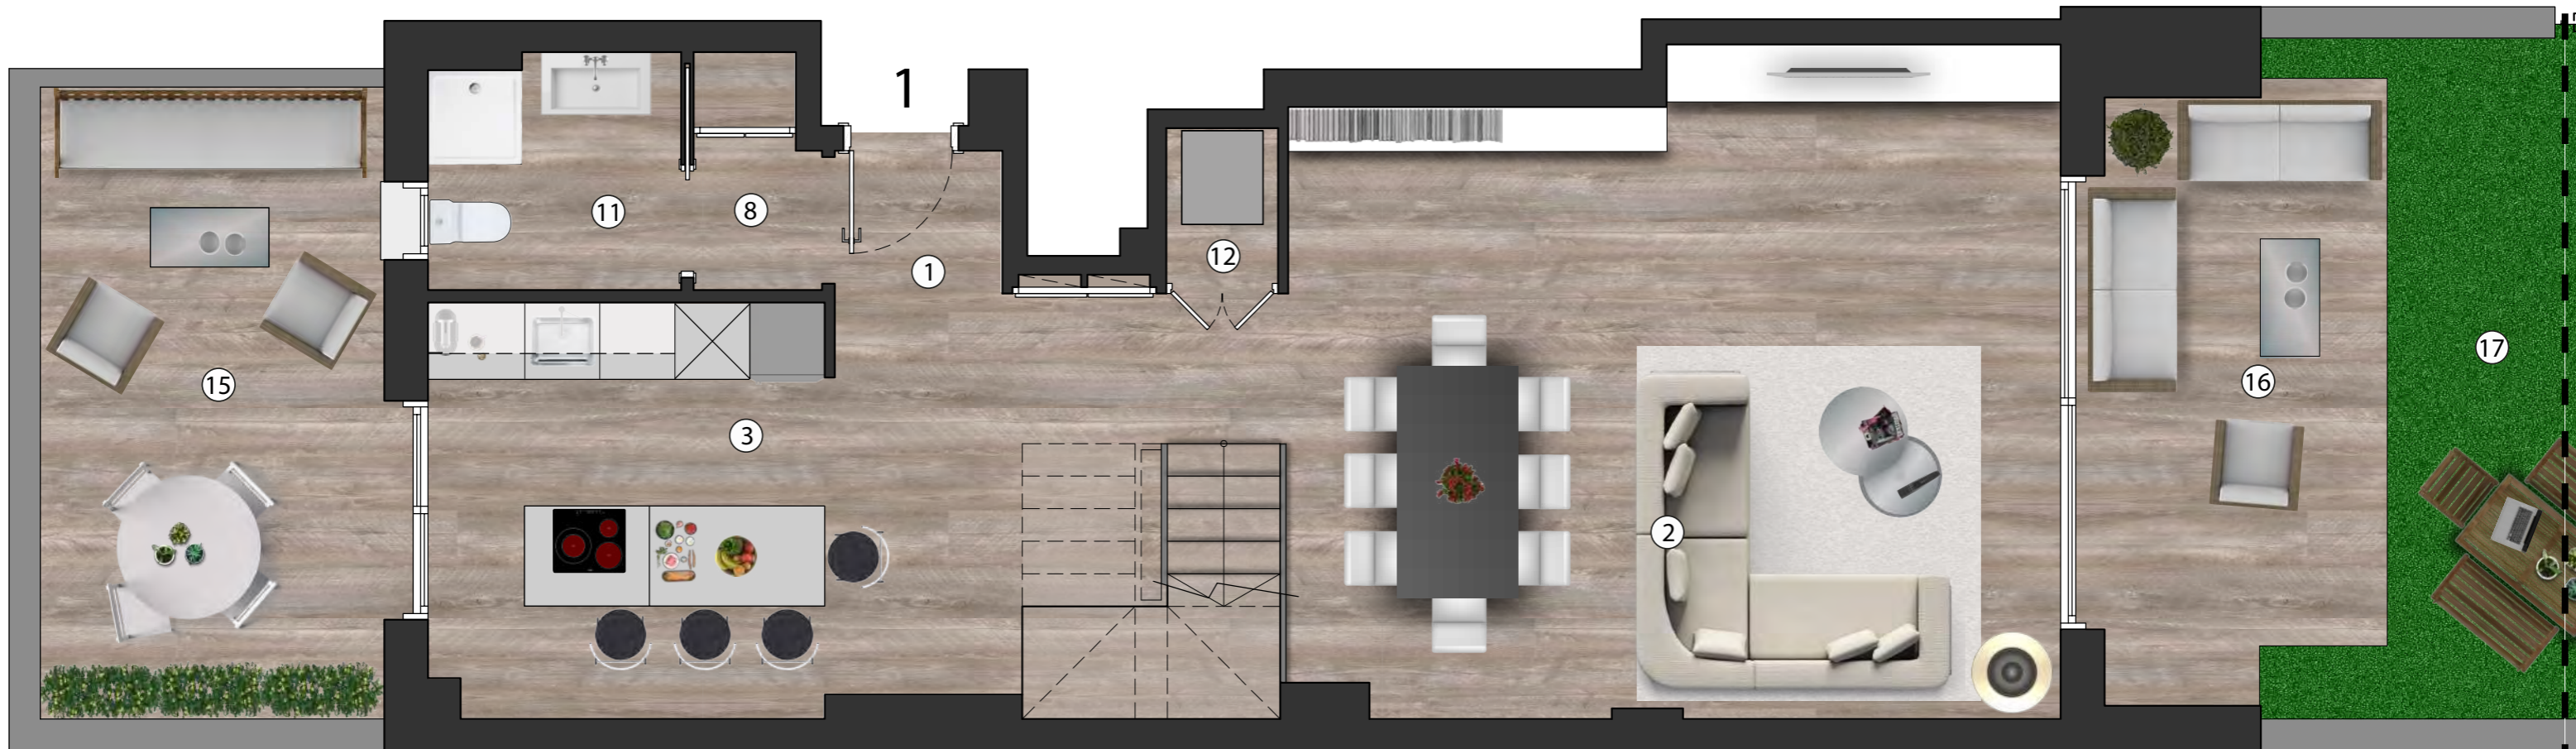


ESCALA 2 - B - 1	
ESTANÇA	SUP. ÚTIL (m ²)
1 Rebedor	9,21 m ²
2 Sala Menjador	31,66 m ²
3 Cuina	14,47 m ²
4 Dormitori 1	14,29 m ²
5 Dormitori 2	13,71 m ²
6 Dormitori 3	11,18 m ²
7 Dormitori 4	11,30 m ²
8 Pas / Distribuïdor	1,89 m ²
9 Bany 1	4,74 m ²
10 Bany 2	4,05 m ²
11 Bany 3	3,74 m ²
12 Aerotermita	1,11 m ²
13 Safareig	2,72 m ²
14 Distribuïdor or1	7,22 m ²
ÚTIL INTERIOR	131,29 m²
CONSTRUÏDA INTERIOR	157,43 m²
15 Jardí (descobert)	13,88 m ²
16 Terrassa (Coberta)	10,70 m ²
17 Jardí (descobert)	14,42 m ²
18 Balcó	3,74 m ²

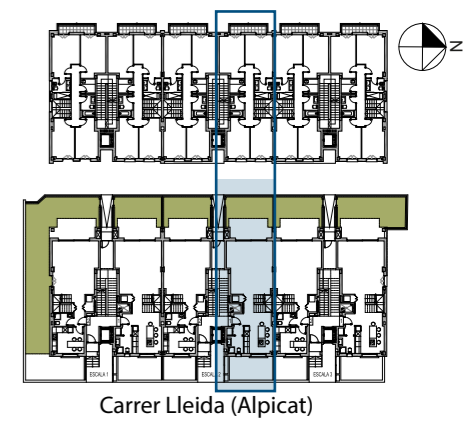


Es.: 1/50

La informació gràfica que conté aquest document ha estat elaborada a partir del projecte bàsic de l'edifici. Aquest document, tant la seva part gràfica com les seves dades referides a superfícies, té caràcter merament orientatiu, sense perjudici de la informació més exacta continguda en la documentació tècnica de l'edifici. Tot el mobiliari que es mostra en el plànol, inclosa la cuina i els banys, s'han inclòs a efectes merament orientatius i decoratius.

ESCALA 2 - B - 1	
ESTANÇA	SUP. ÚTIL (m ²)
1 Rebedor	9,21 m ²
2 Sala Menjador	31,66 m ²
3 Cuina	14,47 m ²
4 Dormitori 1	14,29 m ²
5 Dormitori 2	13,71 m ²
6 Dormitori 3	11,18 m ²
7 Dormitori 4	11,30 m ²
8 Pas / Distribuïdor	1,89 m ²
9 Bany 1	4,74 m ²
10 Bany 2	4,05 m ²
11 Bany 3	3,74 m ²
12 Aerotermia	1,11 m ²
13 Safareig	2,72 m ²
14 Distribuïdor or1	7,22 m ²
ÚTIL INTERIOR	131,29 m²
CONSTRUÏDA INTERIOR	157,43 m²
15 Jardí (descobert)	13,88 m ²
16 Terrassa (Coberta)	10,70 m ²
17 Jardí (descobert)	14,42 m ²
18 Balcó	3,74 m ²

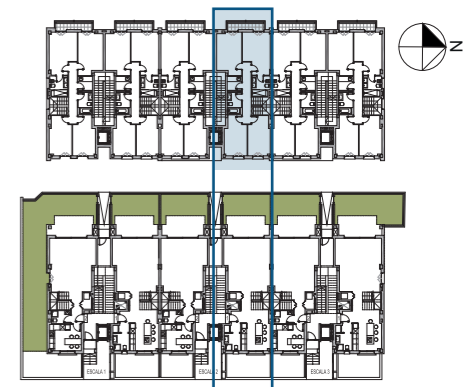

Carrer Lleida (Alpicat)

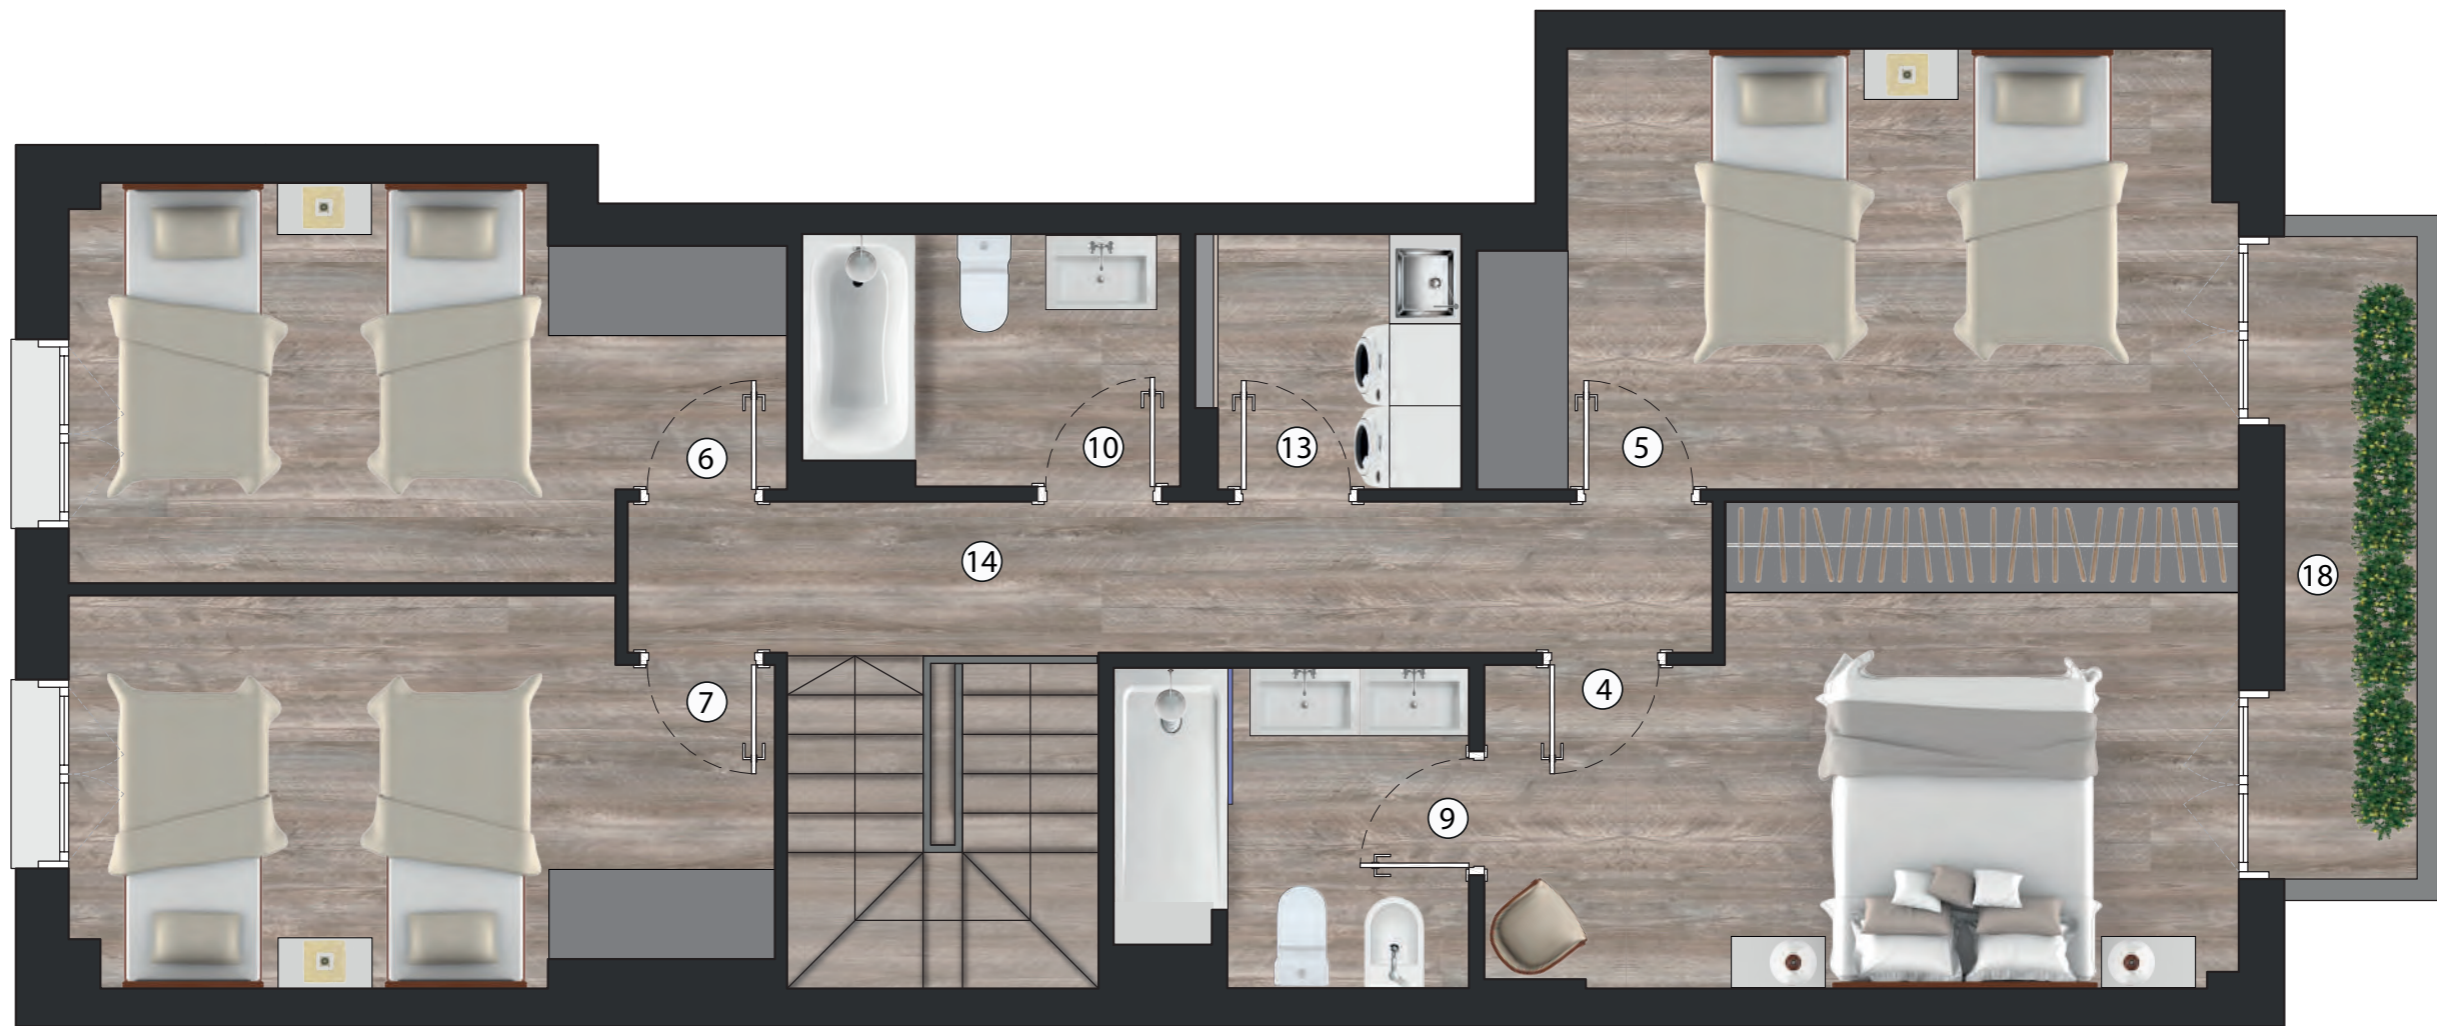

Es.: 1/50

La informació gràfica que conté aquest document ha estat elaborada a partir del projecte bàsic de l'edifici. Aquest document, tant la seva part gràfica com les seves dades referides a superfícies, té caràcter merament orientatiu, sense perjudici de la informació més exacta continguda en la documentació tècnica de l'edifici. Tot el mobiliari que es mostra en el plànol, inclosa la cuina i els banys, s'han inclòs a efectes merament orientatius i decoratius.