



ESCALA 2 - 3 - 1	
ESTANÇA	SUP. ÚTIL (m ²)
1 Rebedor	3,09 m ²
2 Sala Menjador	33,73 m ²
3 Cuina	14,62 m ²
4 Dormitori 1	15,42 m ²
5 Dormitori 2	11,59 m ²
6 Dormitori 3	11,52 m ²
7 Dormitori 4	11,94 m ²
8 Pas / Distribuïdor	1,75 m ²
9 Bany 1	4,63 m ²
10 Bany 2	3,81 m ²
11 Bany 3	3,77 m ²
12 Instal·lacions	1,87 m ²
13 Safareig	3,04 m ²
14 Distribuïdor 1	11,48 m ²
15 Distribuïdor 2	2,57 m ²
ÚTIL INTERIOR	134,83 m²
CONSTRUÏDA INTERIOR	158,70 m²
16 Terrassa	17,30 m ²
17 Terrassa	28,37 m ²

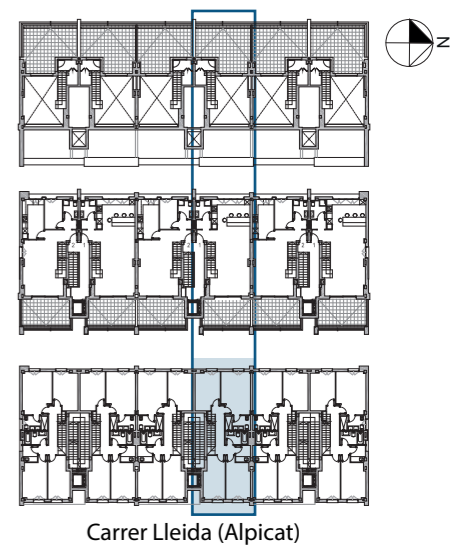


Carrer Lleida (Alpicat)

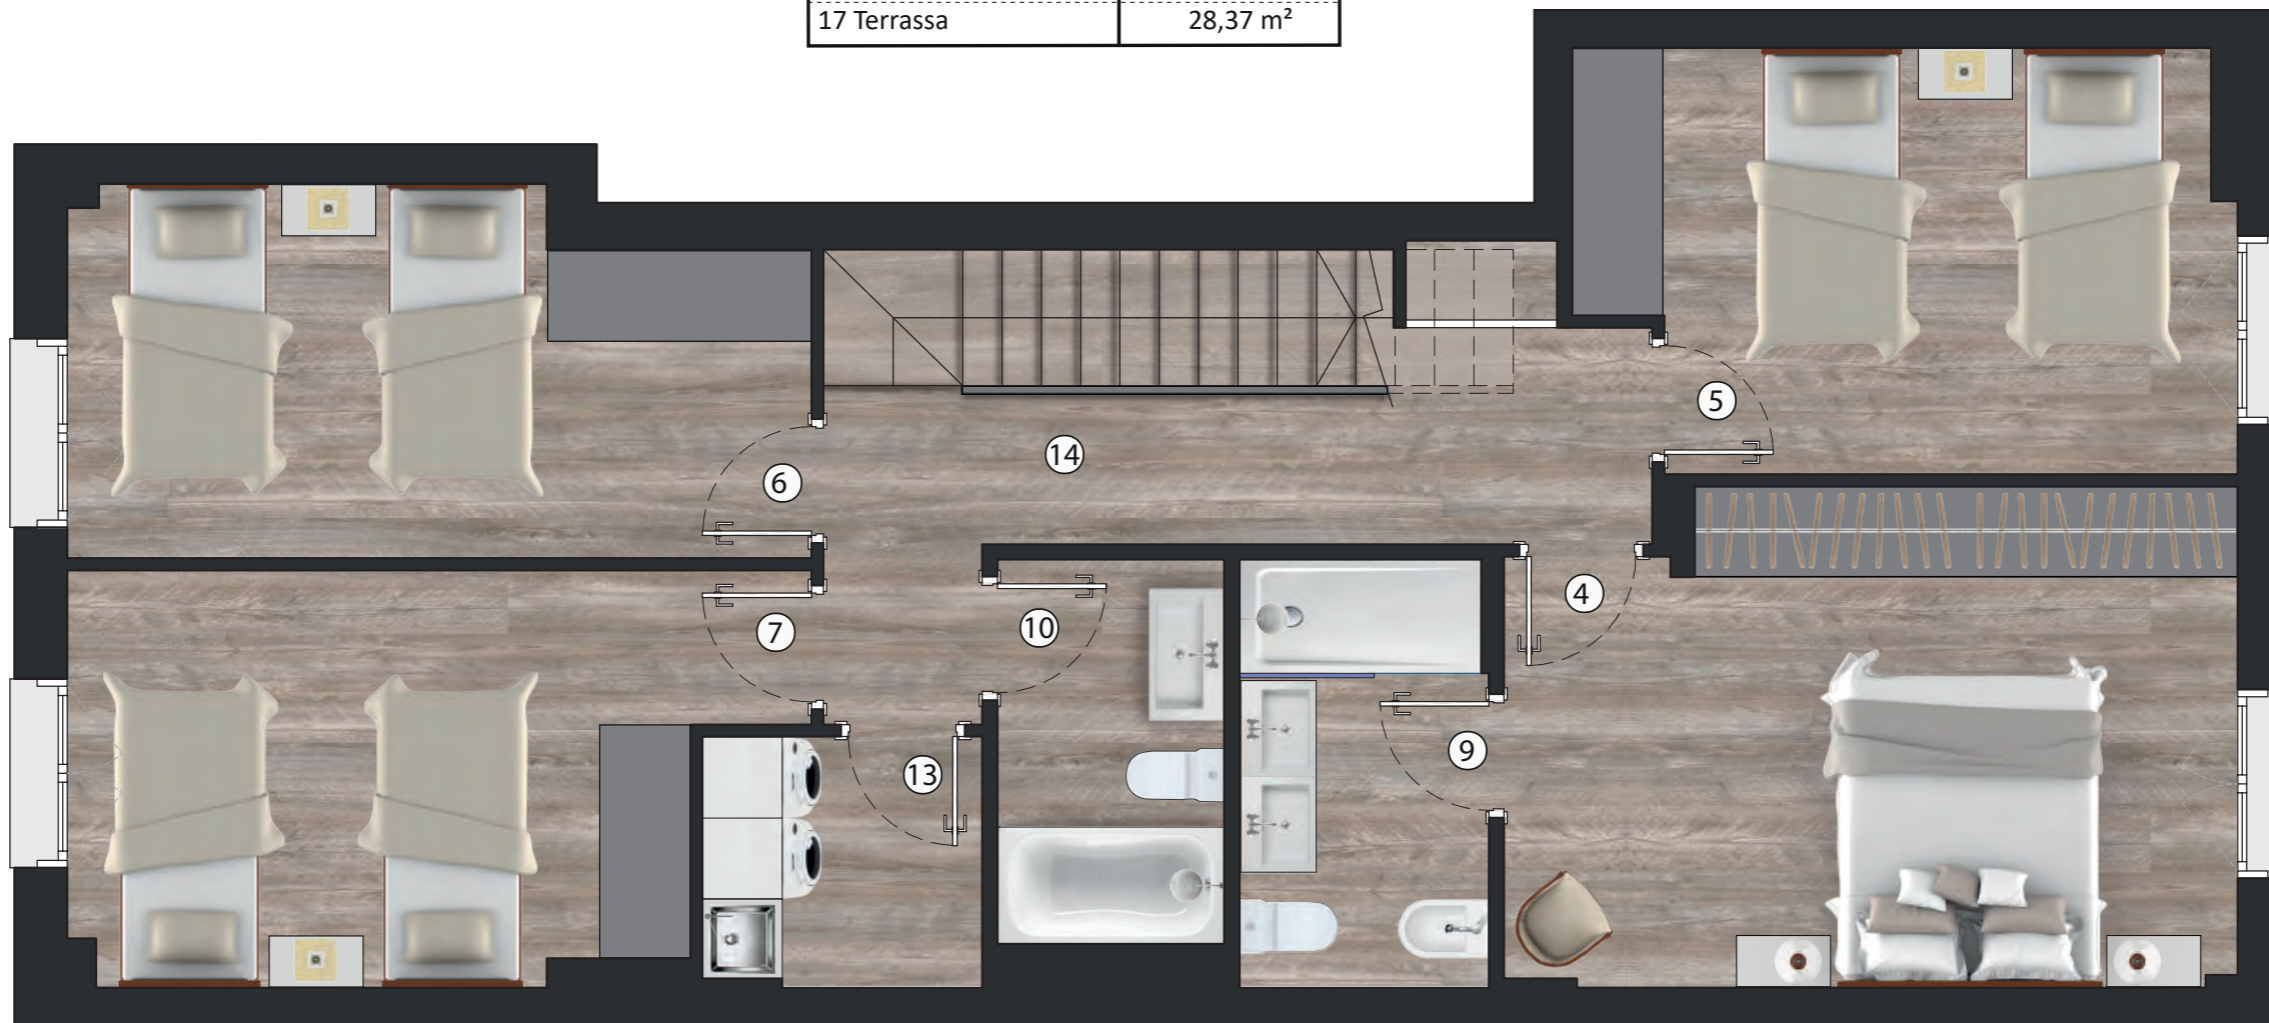


Es.: 1/50

La informació gràfica que conté aquest document ha estat elaborada a partir del projecte bàsic de l'edifici. Aquest document, tant la seva part gràfica com les seves dades referides a superfícies, té caràcter merament orientatiu, sense perjudici de la informació més exacta continguda en la documentació tècnica de l'edifici. Tot el mobiliari que es mostra en el plànol, inclosa la cuina i els banys, s'han inclòs a efectes merament orientatius i decoratius.

ESCALA 2 - 3 - 1	
ESTANÇA	SUP. ÚTIL (m ²)
1 Rebedor	3,09 m ²
2 Sala Menjador	33,73 m ²
3 Cuina	14,62 m ²
4 Dormitori 1	15,42 m ²
5 Dormitori 2	11,59 m ²
6 Dormitori 3	11,52 m ²
7 Dormitori 4	11,94 m ²
8 Pas / Distribuïdor	1,75 m ²
9 Bany 1	4,63 m ²
10 Bany 2	3,81 m ²
11 Bany 3	3,77 m ²
12 Instal·lacions	1,87 m ²
13 Safareig	3,04 m ²
14 Distribuïdor 1	11,48 m ²
15 Distribuïdor 2	2,57 m ²
ÚTIL INTERIOR	134,83 m²
CONSTRUÏDA INTERIOR	158,70 m²
16 Terrassa	17,30 m ²
17 Terrassa	28,37 m ²

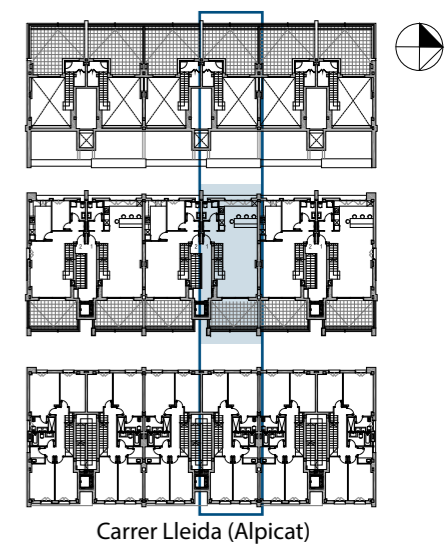


Carrer Lleida (Alpícat)

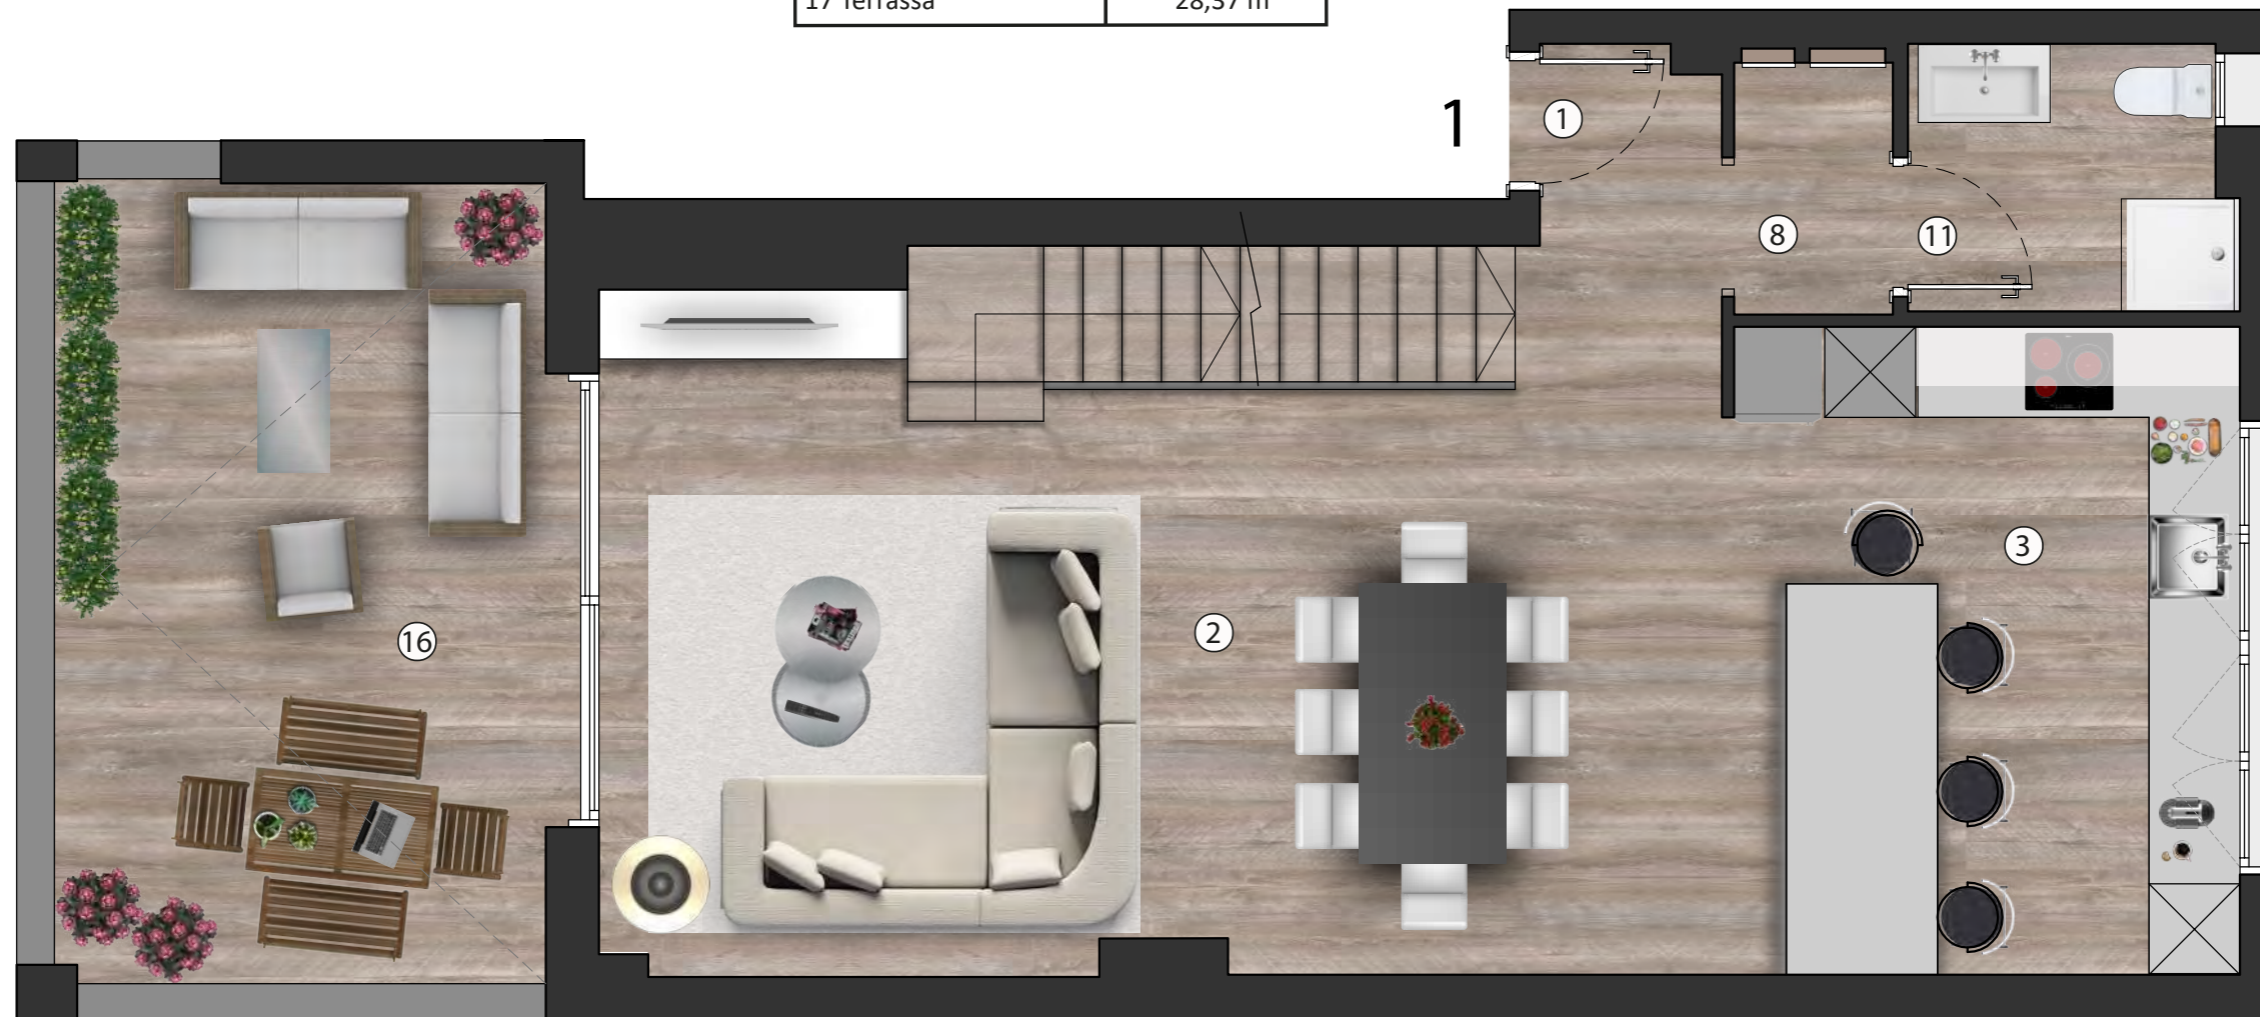

Es.: 1/50

La informació gràfica que conté aquest document ha estat elaborada a partir del projecte bàsic de l'edifici. Aquest document, tant la seva part gràfica com les seves dades referides a superfícies, té caràcter merament orientatiu, sense perjudici de la informació més exacta continguda en la documentació tècnica de l'edifici. Tot el mobiliari que es mostra en el plànol, inclosa la cuina i els banys, s'han inclòs a efectes merament orientatius i decoratius.

ESCALA 2 - 3 - 1	
ESTANÇA	SUP. ÚTIL (m ²)
1 Rebedor	3,09 m ²
2 Sala Menjador	33,73 m ²
3 Cuina	14,62 m ²
4 Dormitori 1	15,42 m ²
5 Dormitori 2	11,59 m ²
6 Dormitori 3	11,52 m ²
7 Dormitori 4	11,94 m ²
8 Pas / Distribuïdor	1,75 m ²
9 Bany 1	4,63 m ²
10 Bany 2	3,81 m ²
11 Bany 3	3,77 m ²
12 Instal·lacions	1,87 m ²
13 Safareig	3,04 m ²
14 Distribuïdor 1	11,48 m ²
15 Distribuïdor 2	2,57 m ²
ÚTIL INTERIOR	134,83 m²
CONSTRUÏDA INTERIOR	158,70 m²
16 Terrassa	17,30 m ²
17 Terrassa	28,37 m ²

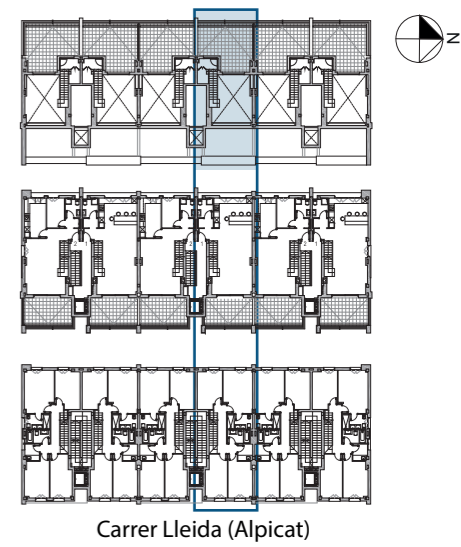

Carrer Lleida (Alpicat)

