



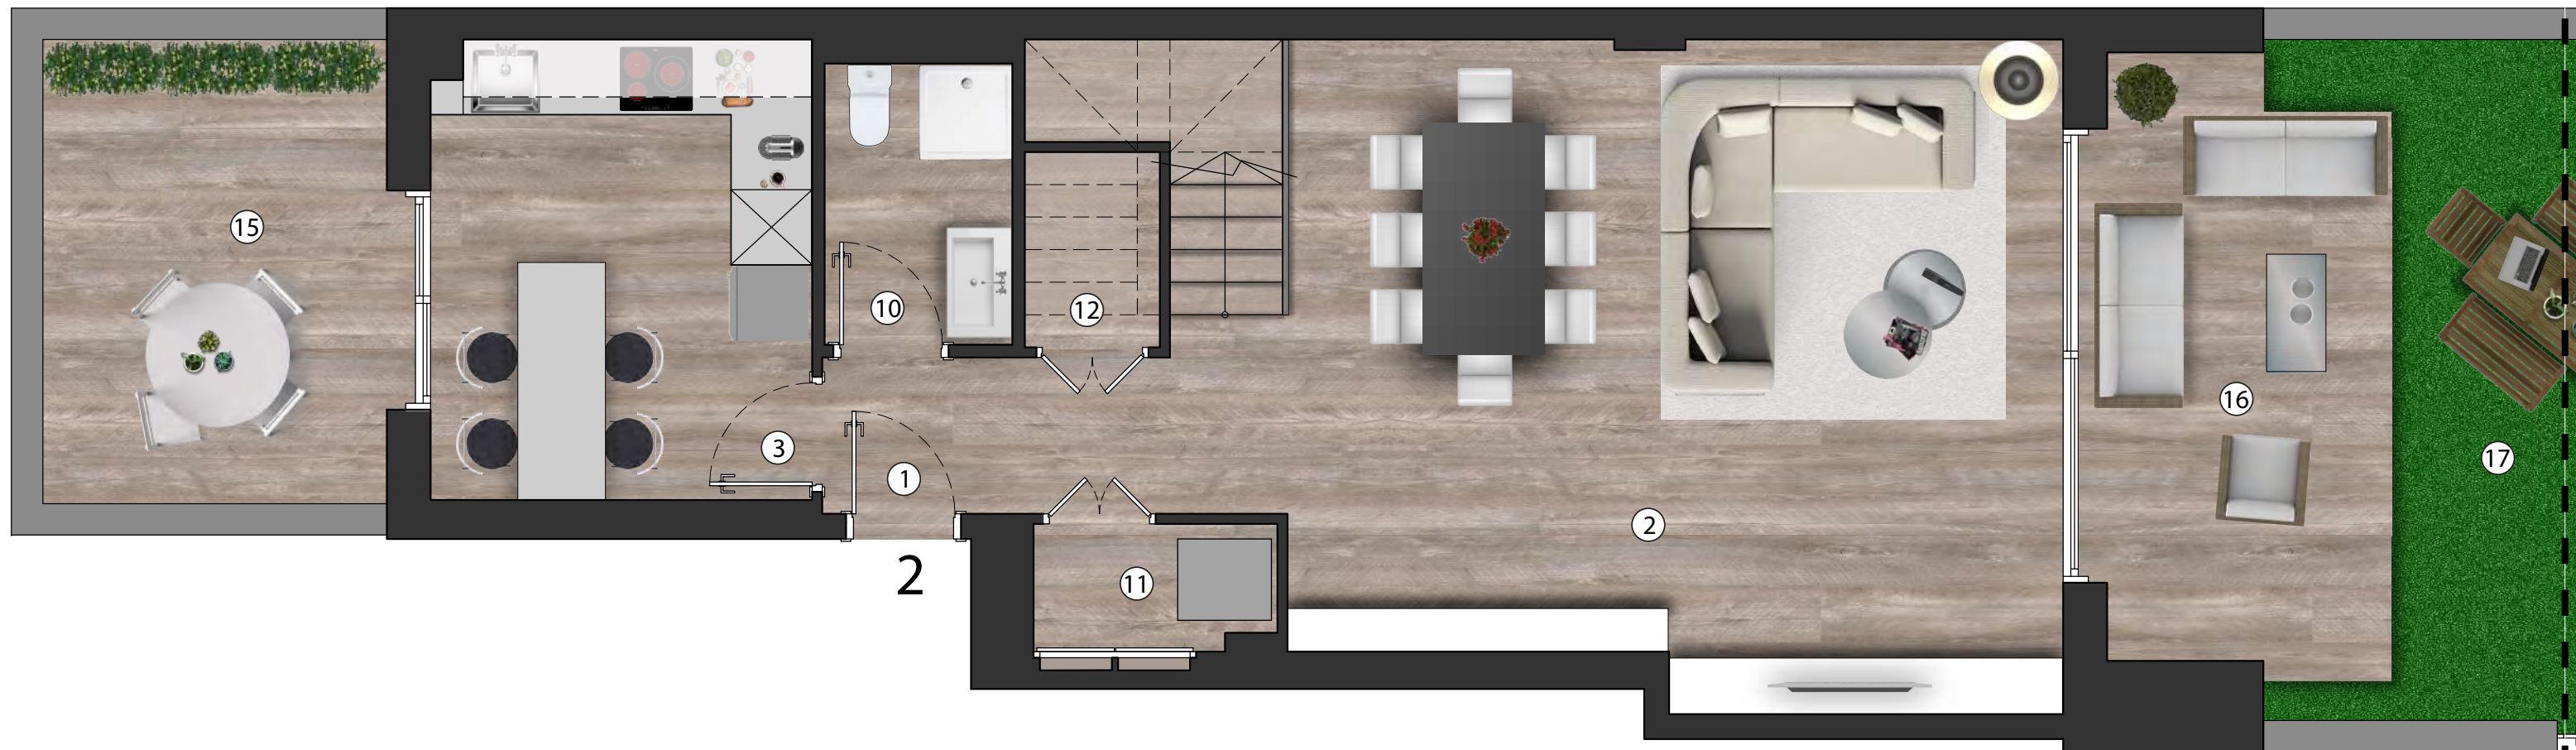

ESCALA 3 - B - 2


ESTANÇA	SUP. ÚTIL (m ²)
1 Rebedor	7,63 m ²
2 Sala Menjador	31,73 m ²
3 Cuina	11,14 m ²
4 Dormitori 1	14,29 m ²
5 Dormitori 2	13,71 m ²
6 Dormitori 3	11,18 m ²
7 Dormitori 4	11,30 m ²
8 Bany 1	4,74 m ²
9 Bany 2	4,05 m ²
10 Bany 3	3,37 m ²
11 Aerotermia	1,93 m ²
12 Closed	1,68 m ²
13 Safareig	2,72 m ²
14 Distribuïdor 1	7,22 m ²
ÚTIL INTERIOR	126,69 m²
CONSTRUÏDA INTERIOR	152,52 m²
15 Jardí (descobert)	10,20 m ²
16 Terrassa (Coberta)	10,69 m ²
17 Jardí (descobert)	14,42 m ²
18 Balcó	3,74 m ²

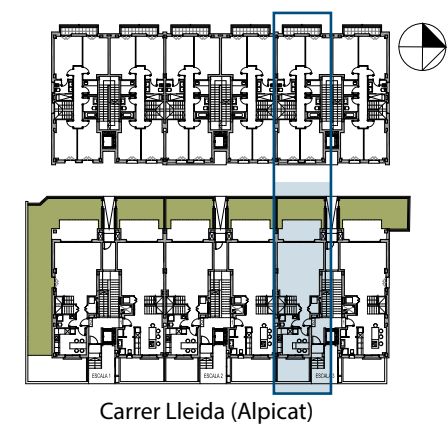

Es.: 1/50

La informació gràfica que conté aquest document ha estat elaborada a partir del projecte bàsic de l'edifici. Aquest document, tant la seva part gràfica com les seves dades referides a superfícies, té caràcter merament orientatiu, sense perjudici de la informació més exacta continguda en la documentació tècnica de l'edifici. Tot el mobiliari que es mostra en el plànol, inclosa la cuina i els banys, s'han inclòs a efectes merament orientatius i decoratius.

ESCALA 3 - B - 2	
ESTANÇA	SUP. ÚTIL (m ²)
1 Rebedor	7,63 m ²
2 Sala Menjador	31,73 m ²
3 Cuina	11,14 m ²
4 Dormitori 1	14,29 m ²
5 Dormitori 2	13,71 m ²
6 Dormitori 3	11,18 m ²
7 Dormitori 4	11,30 m ²
8 Bany 1	4,74 m ²
9 Bany 2	4,05 m ²
10 Bany 3	3,37 m ²
11 Aerotermia	1,93 m ²
12 Closed	1,68 m ²
13 Safareig	2,72 m ²
14 Distribuïdor 1	7,22 m ²
ÚTIL INTERIOR	126,69 m²
CONSTRUÏDA INTERIOR	152,52 m²
15 Jardí (descobert)	10,20 m ²
16 Terrassa (Coberta)	10,69 m ²
17 Jardí (descobert)	14,42 m ²
18 Balcó	3,74 m ²

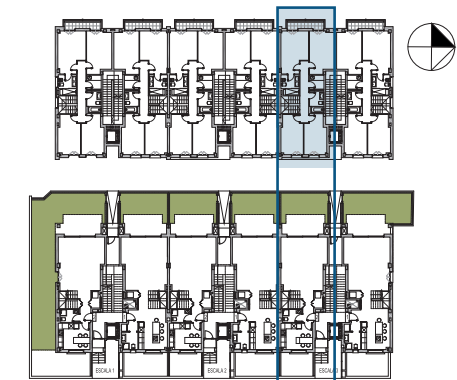

Carrer Lleida (Alpicat)



Es.: 1/50

La informació gràfica que conté aquest document ha estat elaborada a partir del projecte bàsic de l'edifici. Aquest document, tant la seva part gràfica com les seves dades referides a superfícies, té caràcter merament orientatiu, sense perjudici de la informació més exacta continguda en la documentació tècnica de l'edifici. Tot el mobiliari que es mostra en el plànol, inclosa la cuina i els banys, s'han inclòs a efectes merament orientatius i decoratius.