



Planta:1
Habitatge: Tipus A

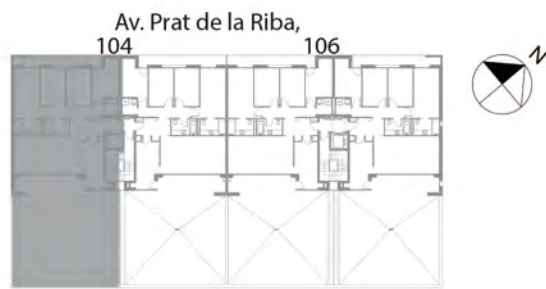

1 Sala d'estar menjador	26,29 m ²
2 Cuina	12,12 m ²
3 Rebedor	6,54 m ²
4 Distribuïdor	5,91 m ²
5 Habitació 1	14,47 m ²
6 Habitació 2	10,09 m ²
7 Habitació 3	10,05 m ²
8 Habitació 4	10,75 m ²
9 Bany 1	4,49 m ²
10 Bany 2	4,49 m ²
11 Safareig	2,68 m ²
TOTAL SUP. INTERIOR	107,88 m²
12 Terrassa	119,23 m ²
13 Balcó	9,34 m ²
TOTAL SUP. ÚTIL	133,58 m²

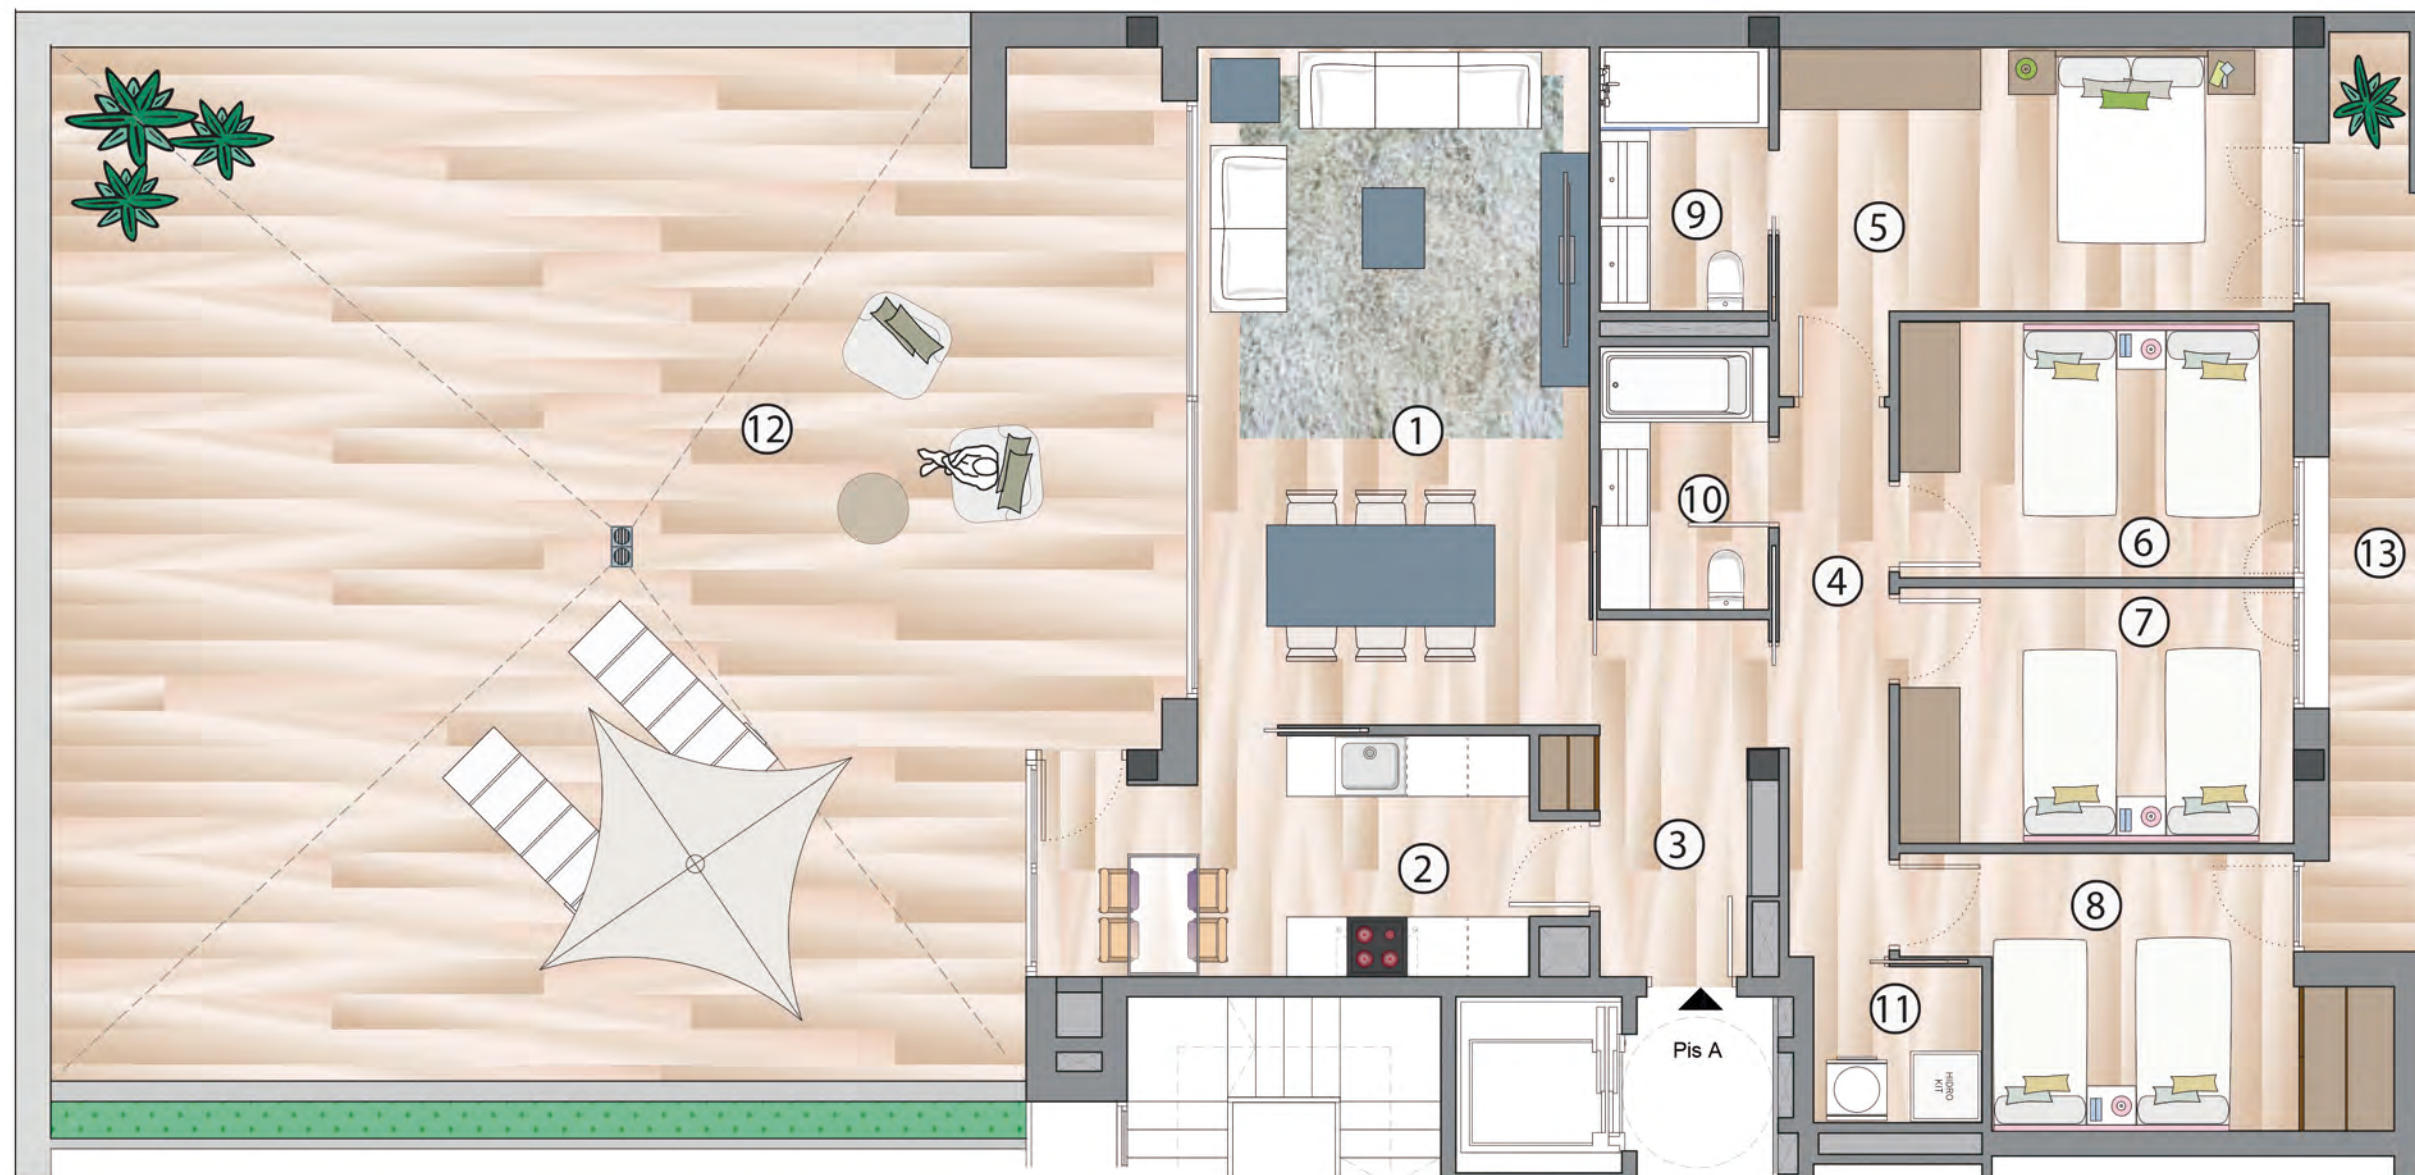

Promou:



Comercialitza:



Arquitecte:

